
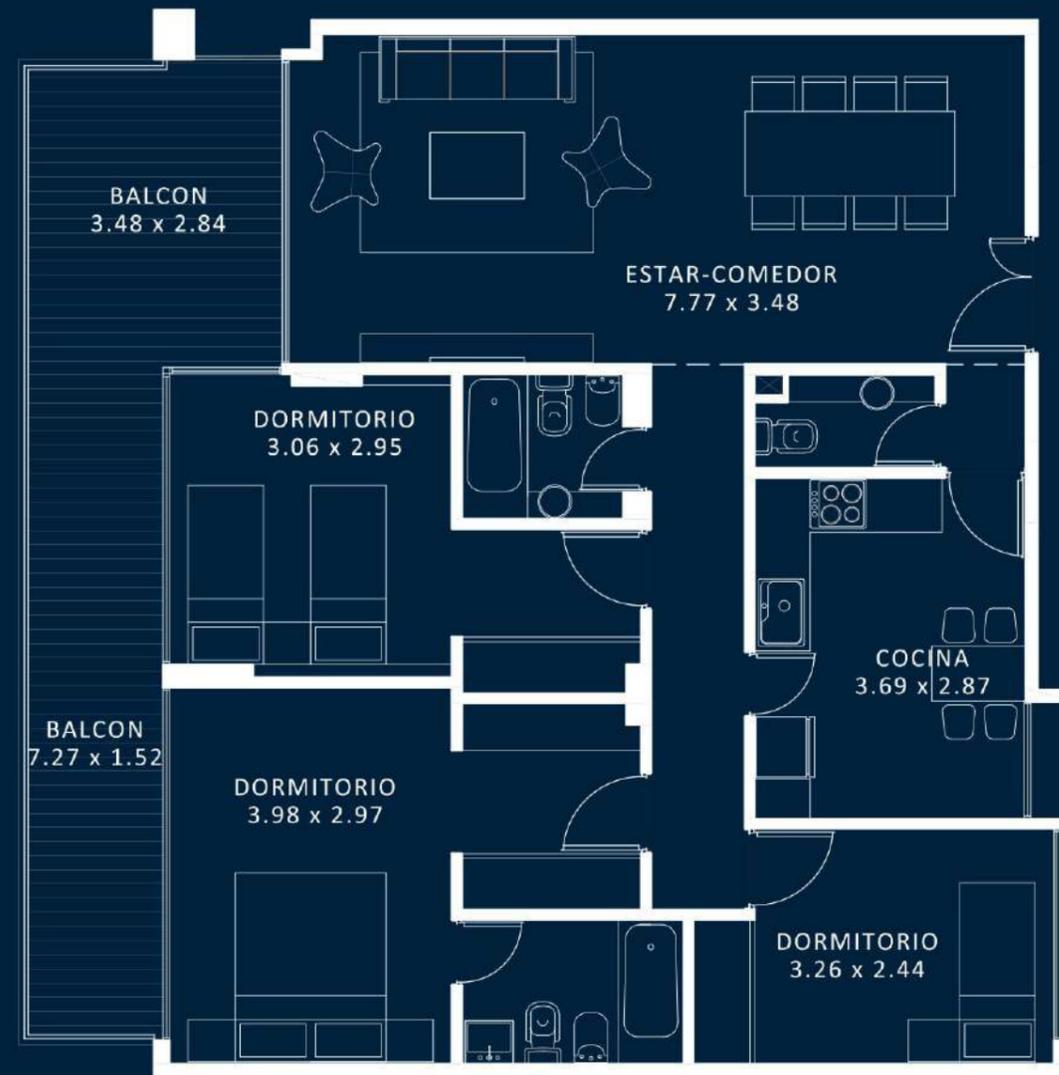


PISOS
02 a 07

UNIDADES
201-301-401-501-601-701

SUP. CUBIERTA 100.60m²
SUP. BALCON-TERR. 20.15m²
SUP. TOTAL 120.75m²

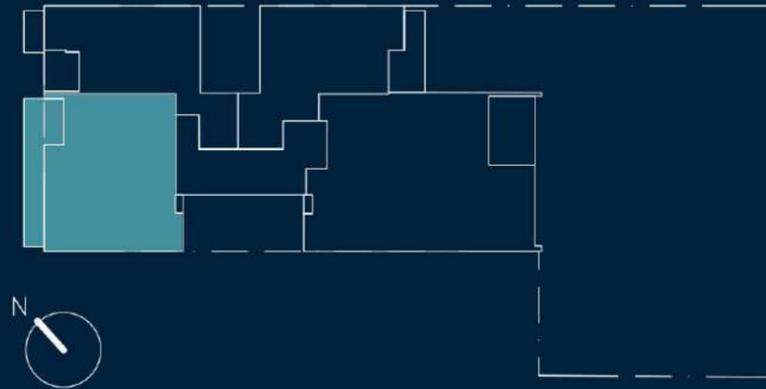

COMERCIALIZA

ESCALA 1:75

Los dibujos y especificaciones representados en los planos son propiedad de los estudios ZLOTOW + PW Diseño y arquitectura. Ningún plano podrá ser copiado en forma total o parcial sin la autorización respectiva de los mencionados estudios. Los presentes planos podrán sufrir modificaciones de proyecto. Las medidas, superficies y la estructura son solo indicativas y podrán sufrir variación cuando se desarrolle el proyecto completo. Los pasajes de instalaciones no están calculados para el presente anteproyecto.