


PISOS
08

UNIDADES
801

SUP. CUBIERTA 61.15m²
SUP. BALCON-TERR. 44.05m²
SUP. TOTAL 105.20m²

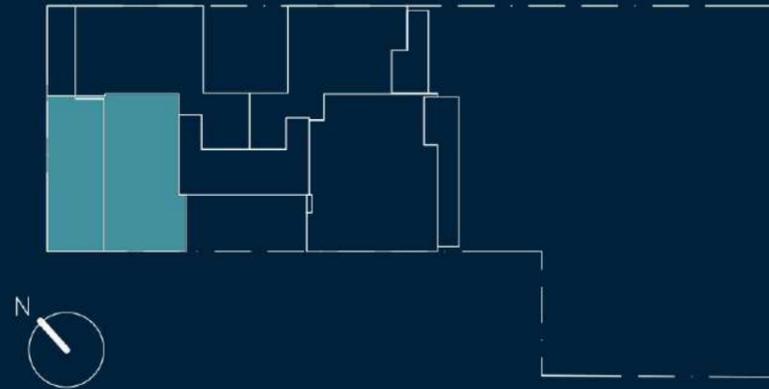

COMERCIALIZA

Desde 1943
ORGANIZACION
LOPEZ DELGADO

4501-5520

ESCALA 1:75

Los dibujos y especificaciones representados en los planos son propiedad de los estudios ZLOTOLOW + PW Diseño y arquitectura. Ningún plano podrá ser copiado en forma total o parcial sin la autorización respectiva de los mencionados estudios. Los presentes planos podrán sufrir modificaciones de proyecto. Las medidas, superficies y la estructura son solo indicativas y podrán sufrir variación cuando se desarrolle el proyecto completo. Los pases de instalaciones no están calculados para el presente anteproyecto.