


PISOS
09

UNIDADES
902

SUP. CUBIERTA 75.85m²
 SUP. BALCON-TERR. 98.25m²
SUP. TOTAL 174.10m²

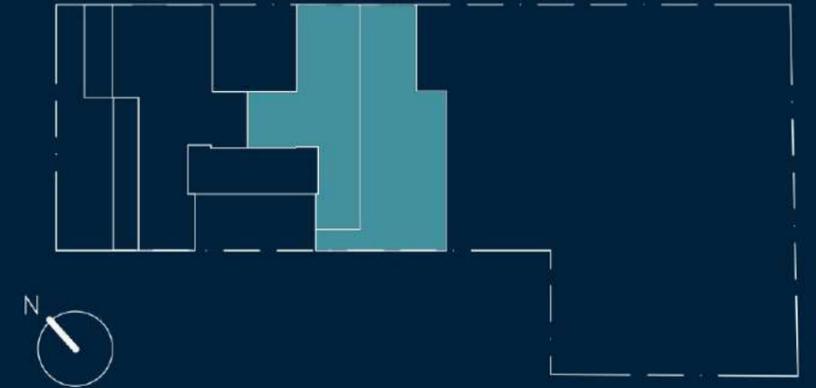

DANBROSOU.COM.AR

COMERCIALIZA

Desde 1943
**ORGANIZACION
 LOPEZ DELGADO**

4501-5520

ESCALA 1:75

Los dibujos y especificaciones representados en los planos son propiedad de los estudios ZLOTOW + PW Diseño y arquitectura. Ningún plano podrá ser copiado en forma total o parcial sin la autorización respectiva de los mencionados estudios. Los presentes planos podrán sufrir modificaciones de proyecto. Las medidas, superficies y la estructura son solo indicativas y podrán sufrir variación cuando se desarrolle el proyecto completo. Los pases de instalaciones no están calculados para el presente anteproyecto.